



# TRANG BỊ CHỮA CHÁY


NÓC BOONG TẦNG II

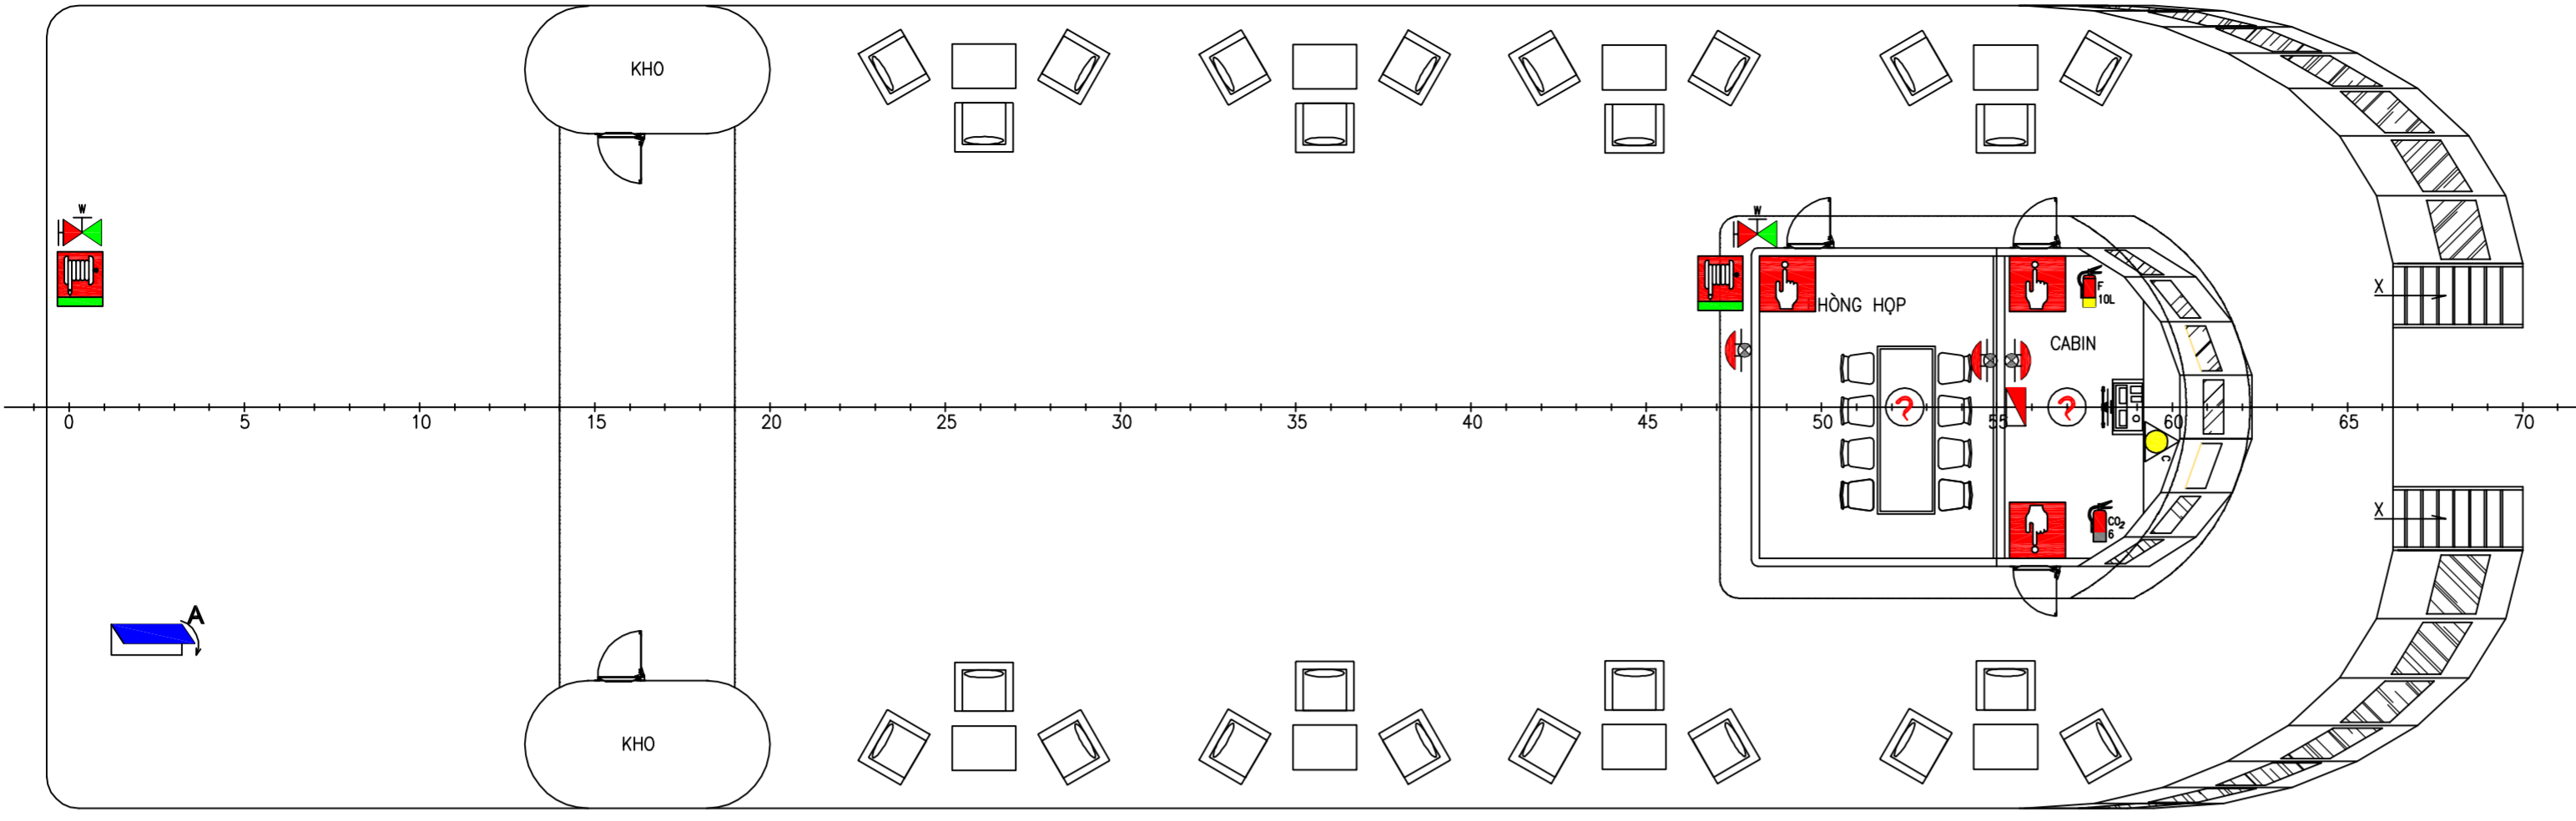


TRÊN BOONG TẦNG II

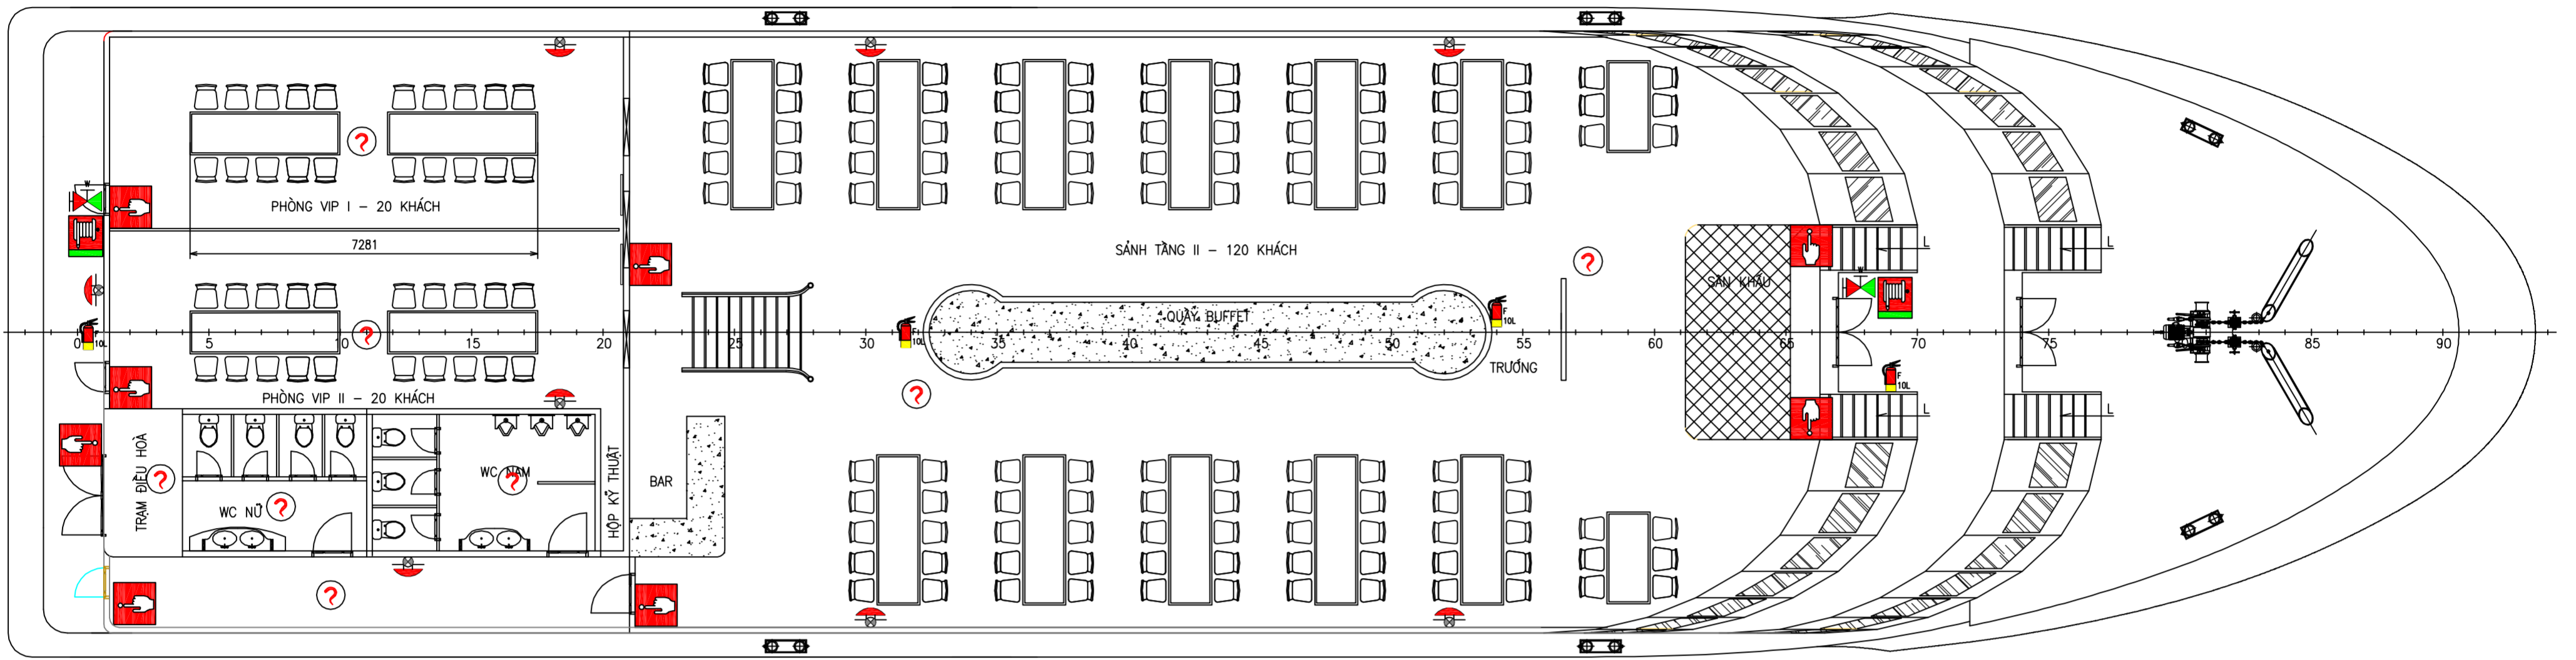

TRÊN BOONG CHÍNH

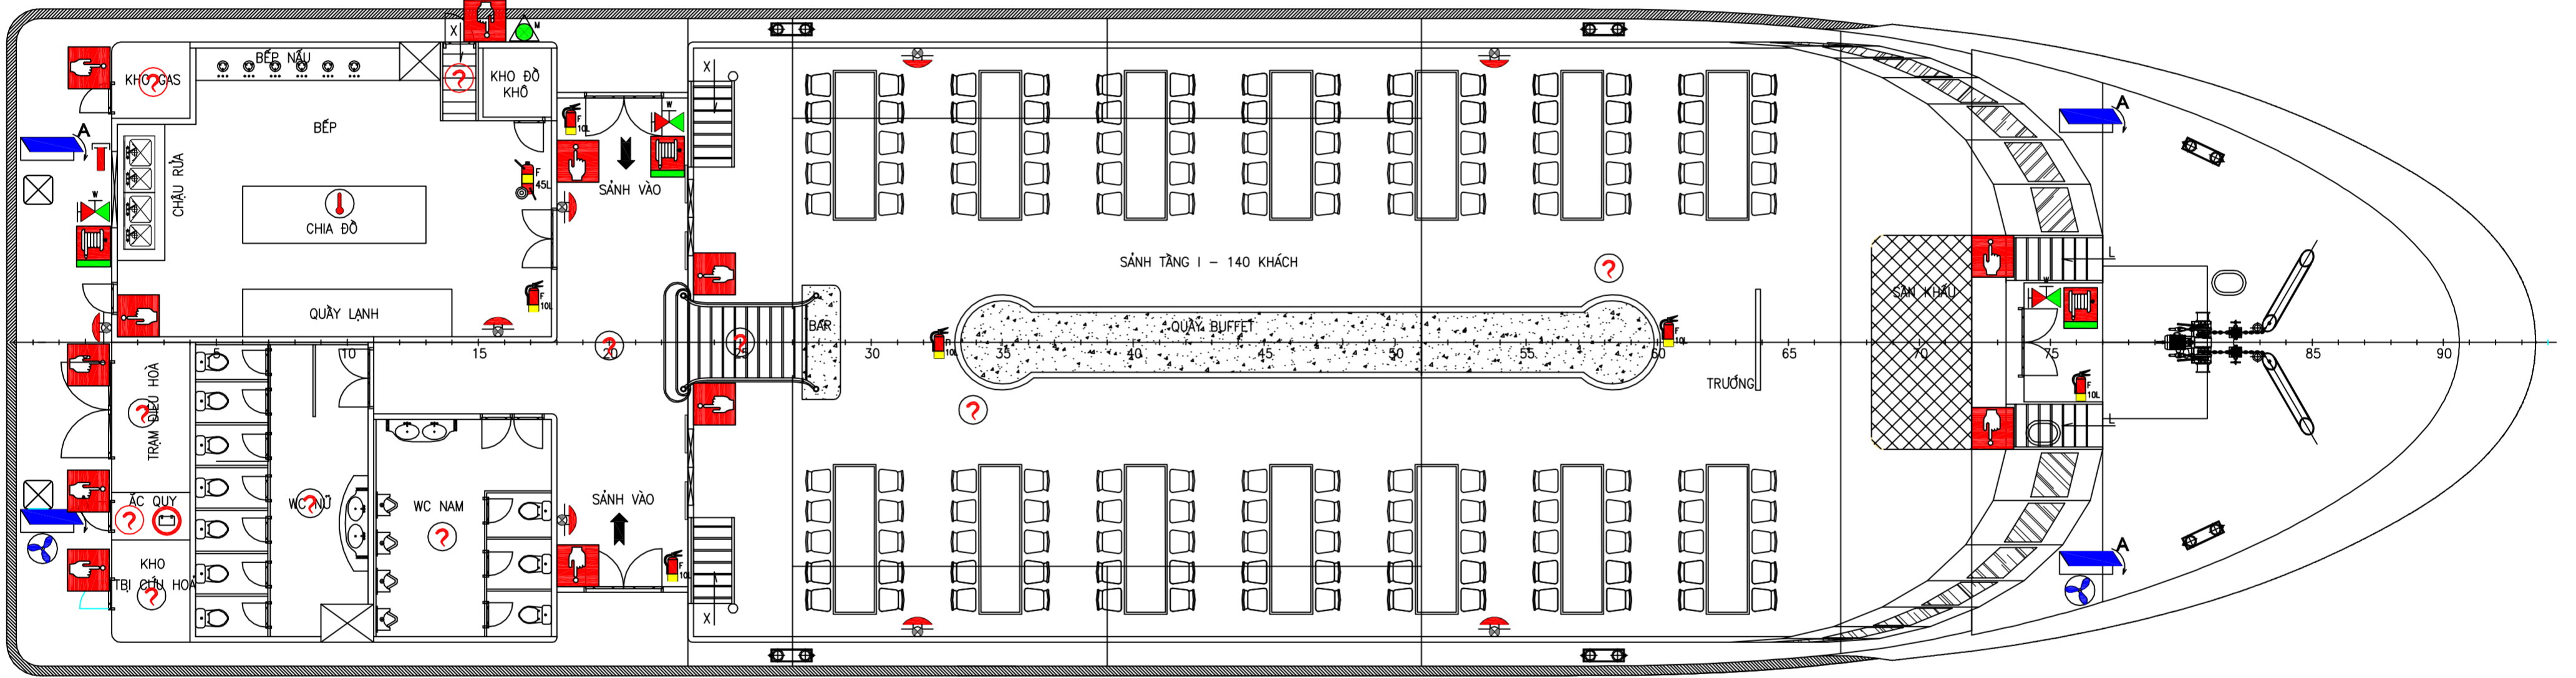

BỐ TRÍ KHOANG KẾT

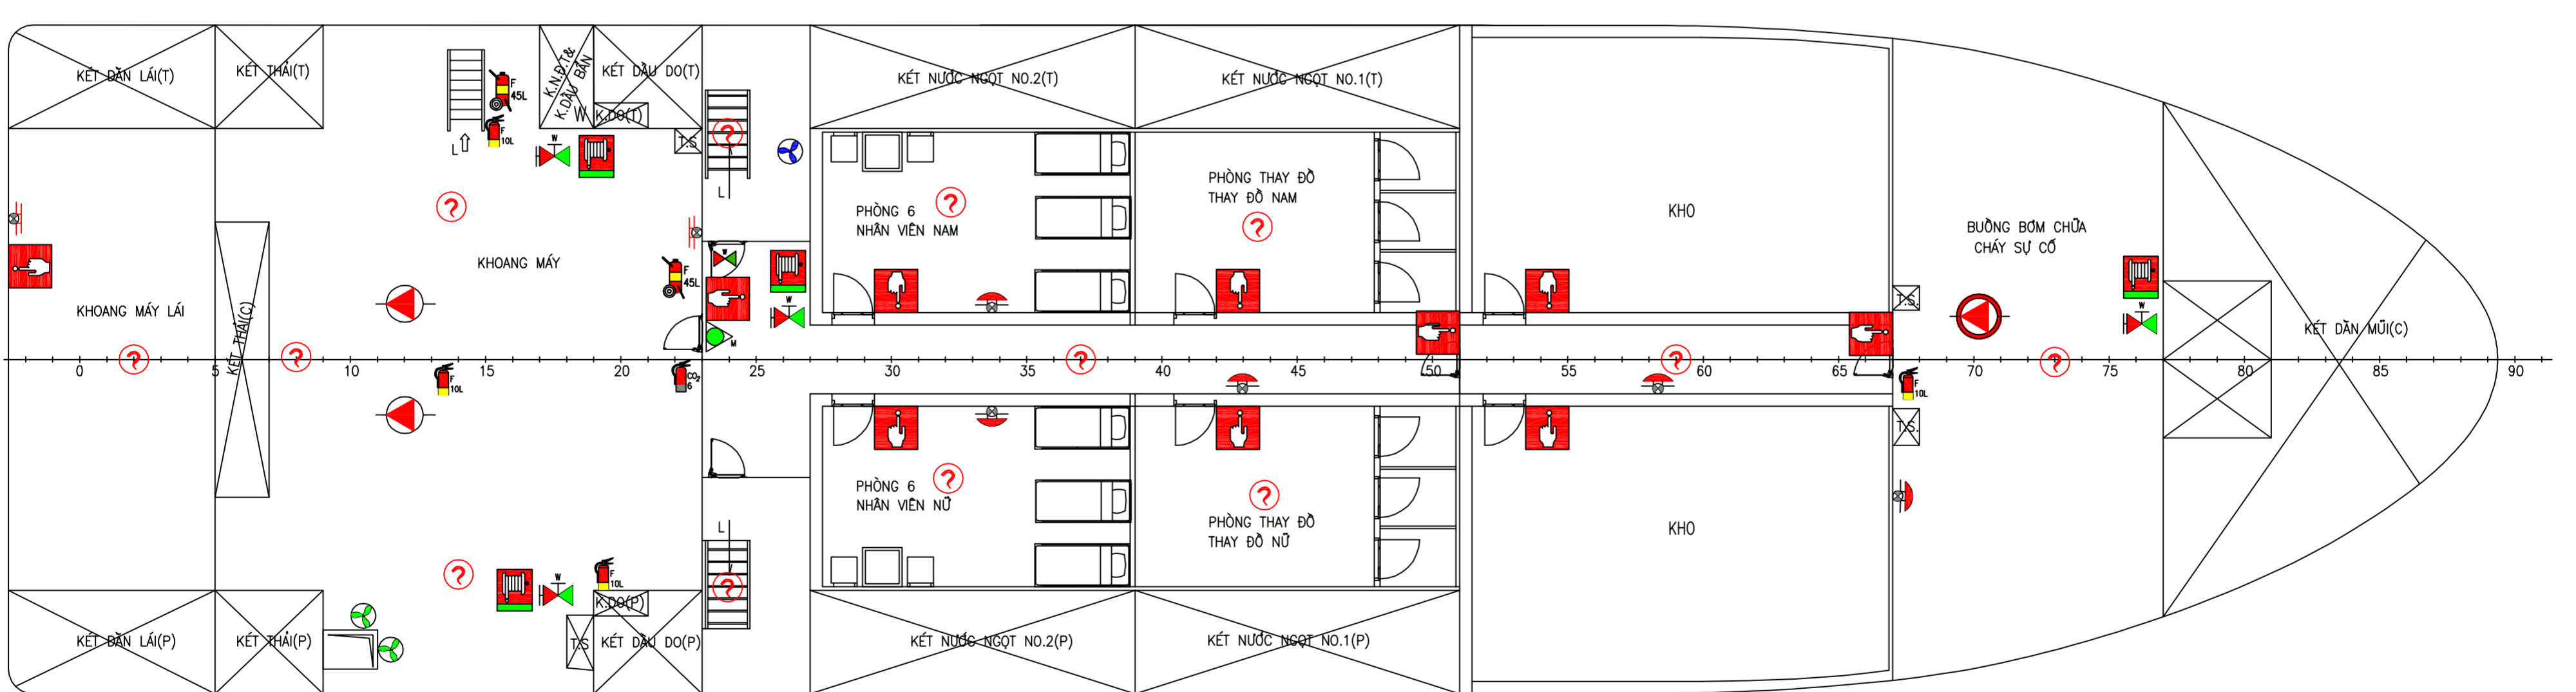

15		Van ngắt trên đường cứu hỏa	01	7		Chuông báo động có đèn	24	TÊN TÀU: HALONG PRINCESS CRUISE	KÝ HIỆU: P300-01
14		Van cứu hỏa	11	6		Nút báo cháy bằng tay	31	CHỦ TÀU: CÔNG TY CỔ PHẦN DU THUYỀN VƯỢT SÓNG HẠ LONG	
13		Hộp vòi rồng cứu hỏa cùng súng phun	11	5		Còi báo động có đèn	02	NOI ĐỒNG: CÔNG TY CƠ KHÍ ĐỒNG TÀU VINACOMIN	
12		Bình chữa cháy CO2 - 6kg	02	4		Bảng báo cháy	01	DUYỆT: T.H.CHƯƠNG	NHÀ HÀNG NƠI 300 KHÁCH
11		Bình chữa cháy 10L	12	3		Nguồn ắc quy sự cố	01	SỐA: Đ.Đ.THẾP	
10		Bình chữa cháy 45L - có bánh xe lăn	03	2		Điều khiển ngắt thông gió buồng máy	02	VỀ: N.T.KHÂM	
9		Cảm biến nhiệt	01	1		Điều khiển ngắt thông gió sinh hoạt	01	THIẾT KẾ: N.T.KHÂM	
8		Cảm biến khói	34	STT	KÝ HIỆU	TÊN CHI TIẾT	S.L	BẢN VẼ: M-420	NGÀY: 04.2013
18		Quạt thông gió buồng máy						ĐĂNG KIỂM: VR	TỶ LỆ: 1/100
17		Quạt thông gió khu vực phục vụ						SỐ TỜ: 01	TỜ SỐ: 01
16		Thiết bị đóng ống thông gió cửa khu phục vụ						REV:	